


| ZONE OMOGENEE | | PARTI ATTUATE | PARTI NON ATTUATE |
|-----------------------|---------------------------------------------------|-----------------|-------------------|
| RESIDENZIALE | Zona A da sottoporre a P.P. | ■ | ■ |
| | Zona di Completamento (B) | B | B |
| | Zona di Espansione (C) | C | C |
| | Piano integrato (C _{PI}) | C _{PI} | C _{PI} |
| | Area di Recupero edilizia pubblica e privata (CR) | CR | CR |
| STANDARDS | Attrezzature sportive | Sp | Sp |
| | Verde pubblico attrezzato | G | G |
| | Area giochi collettivi | G | G |
| | Area scolastica | I | I |
| | Parcheggio | P | P |
| | Area Interesse Collettivo | ◆ | ◆ |
| ATTIVITA' PRODUTTIVE | Attività industriale e artigianale (D) | D | D |
| | Attività ricettive (AR) | AR | AR |
| | Acque minerali (AM) | AM | AM |
| | Area comm. disciplinata da PRGI | AC | AC |
| | Zona Rurale | NR | NR |
| VINCOLI | Verde di rispetto | | |
| | Area archeologica | | |
| | Area di risanamento ambientale | | |
| | Perimetro Piani Attuativi Vigenti | | |
| Viabilità di progetto | | | |

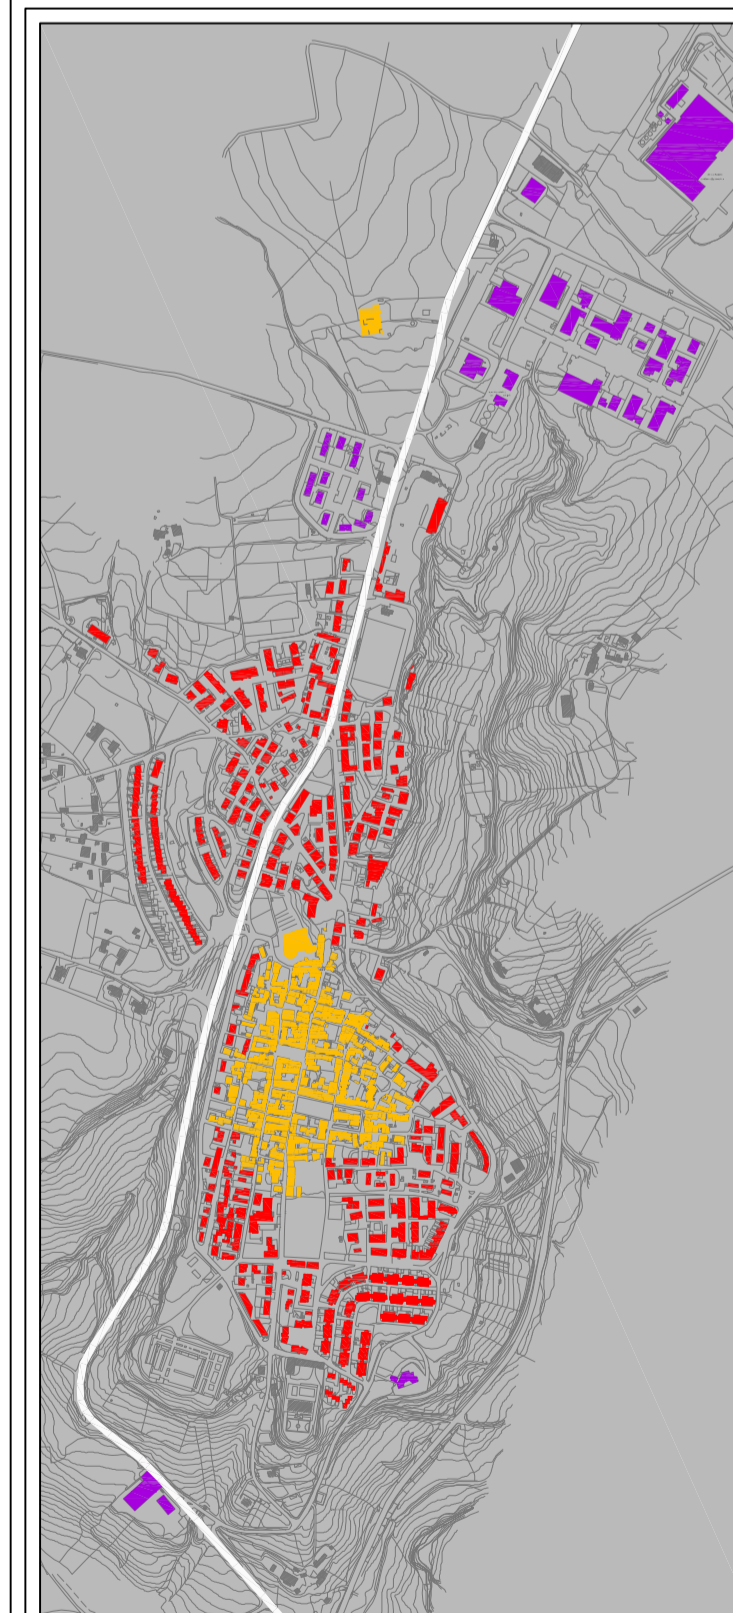

Comune di Atella

REGOLAMENTO URBANISTICO
(L.U.R art.16)

incarico:
Arch. Fedele ZACCARA

Arch. Patrizia QUINTO

2.2 Stato di Attuazione del PRG vigente:
Montesirico

tavolo:

| | | | | | | | |
|------|---------------|-------|--|------|--|-------|--------|
| data | Febbraio 2010 | oggi. | | rif. | | scalo | 1:2000 |
|------|---------------|-------|--|------|--|-------|--------|

collaboratori:
Arch. Carla Ierardi Arch. Cristian Castrignano Arch. Pasquale Cioffari