


VINCOLI	ATTIVITA' PRODUTTIVE	STANDARDS	RESIDENZIALE	
			PARTI ATTUATE	PARTI NON ATTUATE
Verde di rispetto Area archeologica Area di risanamento ambientale	Zona Rurale			
	Area comm. disciplinata da PRGI			
	Acque minerali (AM)	AM	AM	AM
	Attività ricettive (AR)	AR	AR	AR
	Attività industriale e artigianale (D)	D	D	D
	Area Interesse Collettivo	◆	◆	◆
	Parcheggio	P	P	P
	Area scolastica	I	I	I
	Area giochi collettivi	G	G	G
	Verde pubblico attrezzato	Sp	Sp	Sp
	Attrezzature sportive	CR	CR	CR
Area di Recupero edilizia pubblica e privata (CR)	CR	CR	CR	
Piano Integrato (CpI)	CpI	CpI	CpI	
Zona di Espansione (C)	C	C	C	
Zona di Completamento (B)	B	B	B	
Zona A da sottoporre a P.P.				

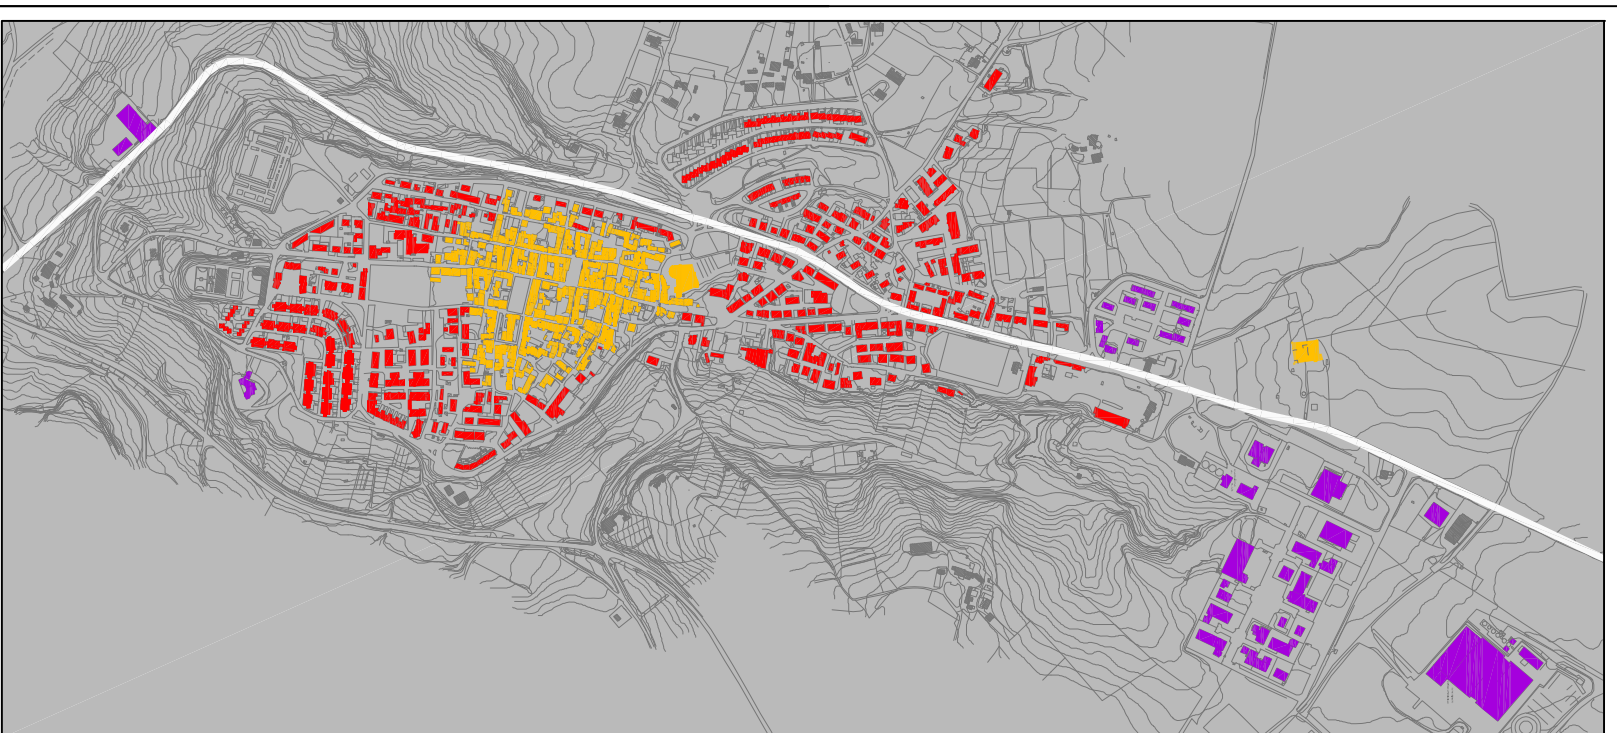

*Comune di Atella*

**REGOLAMENTO URBANISTICO**  
(L.U.R art.16)

incarico:  
Arch. Fedele ZACCARA

Arch. Patrizia QUINTO

**2.3**  
Stato di Attuazione del PRG vigente -  
S. Andrea

lavoro:  
data: Febbraio 2010  
anno: 1999  
scala: 1:2000

collaboratori:  
Arch. Carla Ierardi      Arch. Cristian Gastriano      Arch. Pasquale Cioffari

Editing & Services: PROGETTI WORKSHOP srl via dell'edilizia Poenza 85100 Tel. 0971/52600 fax 0971/59485 e-mail progetti@progettiworkshop@iscalle.net