


VINCOLI	ATTIVITA' PRODUTTIVE	STANDARDS	ZONE OMOGENEE	
			RESIDENZIALE	NON RESIDENZIALE
<div style="display: flex; justify-content: space-between;"> <div style="width: 45%;"> <p>Verde di rispetto</p> <p>Area archeologica</p> <p>Area di risanamento ambientale</p> </div> <div style="width: 45%;"> <p>Verde di rispetto</p> <p>Area archeologica</p> <p>Area di risanamento ambientale</p> </div> </div>	Zona Rurale			
	Area comm. disciplinata da PRGI			
	Acque minerali (AM)	AM	AM	AM
	Attività ricettive (AR)	AR	AR	AR
	Attività industriale e artigianale (D)	D	D	D
	Area Interesse Collettivo	D	D	D
	Parcheggio	P	P	P
	Area scolastica	I	I	I
	Area giochi collettivi	G	G	G
	Verde pubblico attrezzato	G	G	G
Attrezzature sportive	Sp	Sp	Sp	
Area di Recupero edilizia pubblica e privata (CR)	CR	CR	CR	
Piano Integrato (CpI)	CpI	CpI	CpI	
Zona di Espansione (C)	C	C	C	
Zona A da sottoporre a P.P.	B	B	B	

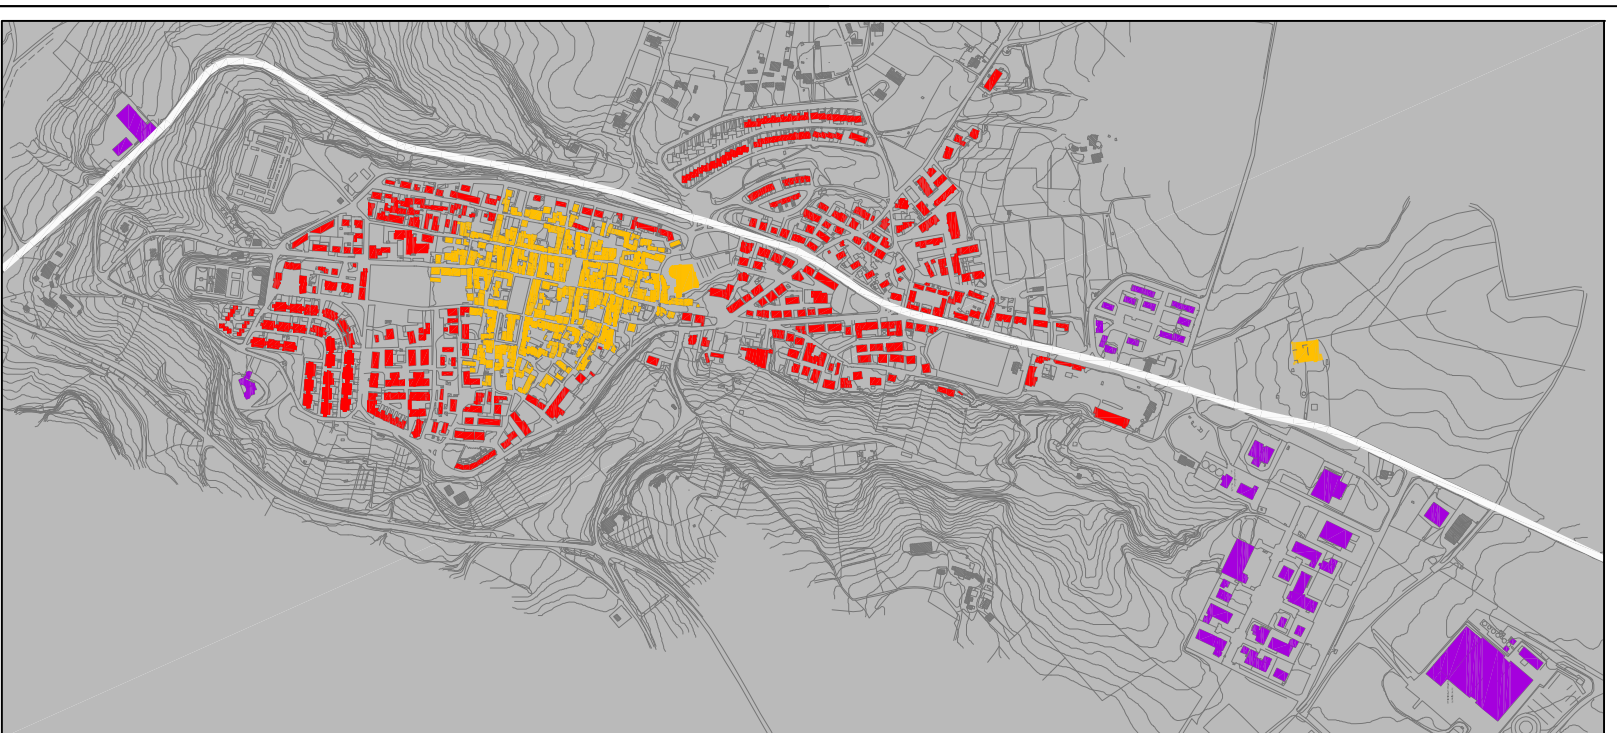

Comune di Atella

REGOLAMENTO URBANISTICO
(L.U.R art.16)

incarico:
Arch. Fedele ZACCARA

Arch. Patrizia QUINTO

2.4
Stato di Attuazione del PRG vigente -
S. Ilario

lavoro:
data: Febbraio 2010
collaboratori:
Arch. Carla Ierardi
Arch. Cristian Gastrignano
Arch. Pasquale Cioffari

scale: 1:2000

Editing & Services: PROGETTI WORKSHOP srl via dell'edilizia Pomezia 85100 Tel. 0971/52600 fax 0971/59485 e-mail progetti@progettiworkshop@iscalle.net.it