


Programma Integrato CPI
Validato approvato con D.G.C. n. 32 del 10-03-2011

Piano di lottizzazione convenzionata zona CZ b 048
Approvato con Delibera di C.C. n. 47 del 12-05-06

Piano di lottizzazione zona CP1 dell'P.R.G.
Approvato con delibera di C.C. n. 122 del 04-08-2005
Approvazione definitiva con delibera di C.C. n. 07 del
30-01-2008

- Perimetro Piani Attuativi
- edifici previsti
- edifici realizzati
- lotti edilizia pubblica
- Standards**
- verde pubblico attrezzato
- realizzato
- non realizzato
- parcheggi
- realizzato
- non realizzato
- attrezzature scolastiche**
- realizzato
- non realizzato

- Viabilità**
- strada di progetto
 - strada realizzata

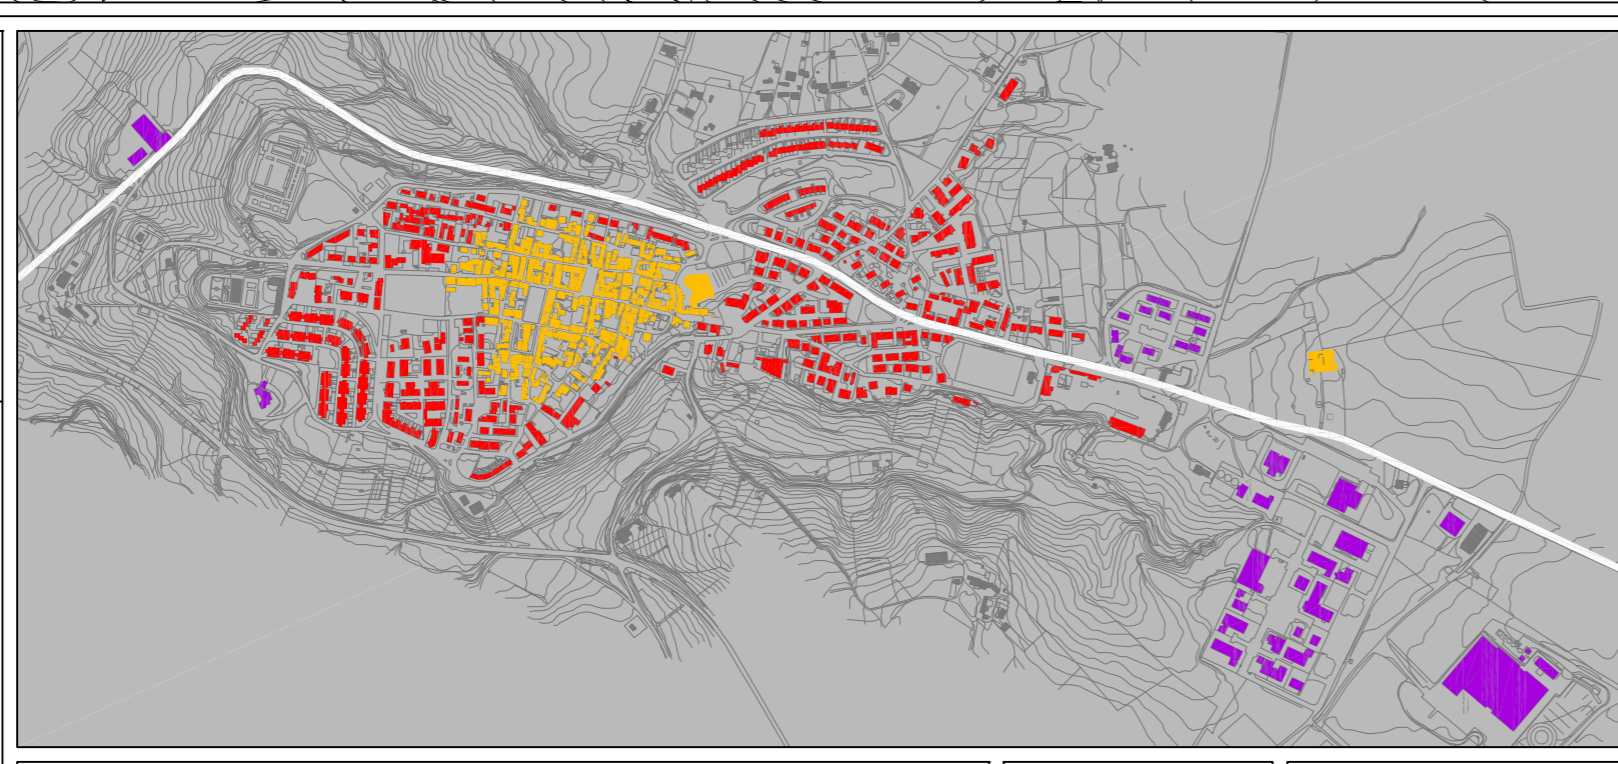

Comune di Atella

**REGOLAMENTO
URBANISTICO**
(L.U.R art.16)

incarico:
Arch. Fedde ZACCARA

Arch. Patrizia QUINTO

4
Stato di Attuazione dei Piani di
Lottizzazione

lavoro:	Febbraio 2010	Febbraio 2012	HL	SCALA	1:2000
data:	pgs.	pgs.	pgs.	pgs.	pgs.

collaboratori:
Arch. Carla Ierardi Arch. Cristian Castriagnano Arch. Pasquale Croffari

Editing & Services: PROGETTI WORKSHOP srl via dell'edilizia Potenza 85100 Tel. 0971/52800 fax 0971/594955 e-mail progetti@progettiworkshop@iscardin.it