


- Perimetro piani
 - edifici realizzati
 - lotti assegnati
 - lotti da assegnare
- AREE DI STANDARD**
- Verde pubblico
 - realizzato
 - non realizzato
- Parcheggi**
- realizzati
 - non realizzati
- viabilità di progetto realizzata
 - viabilità di progetto non realizzata

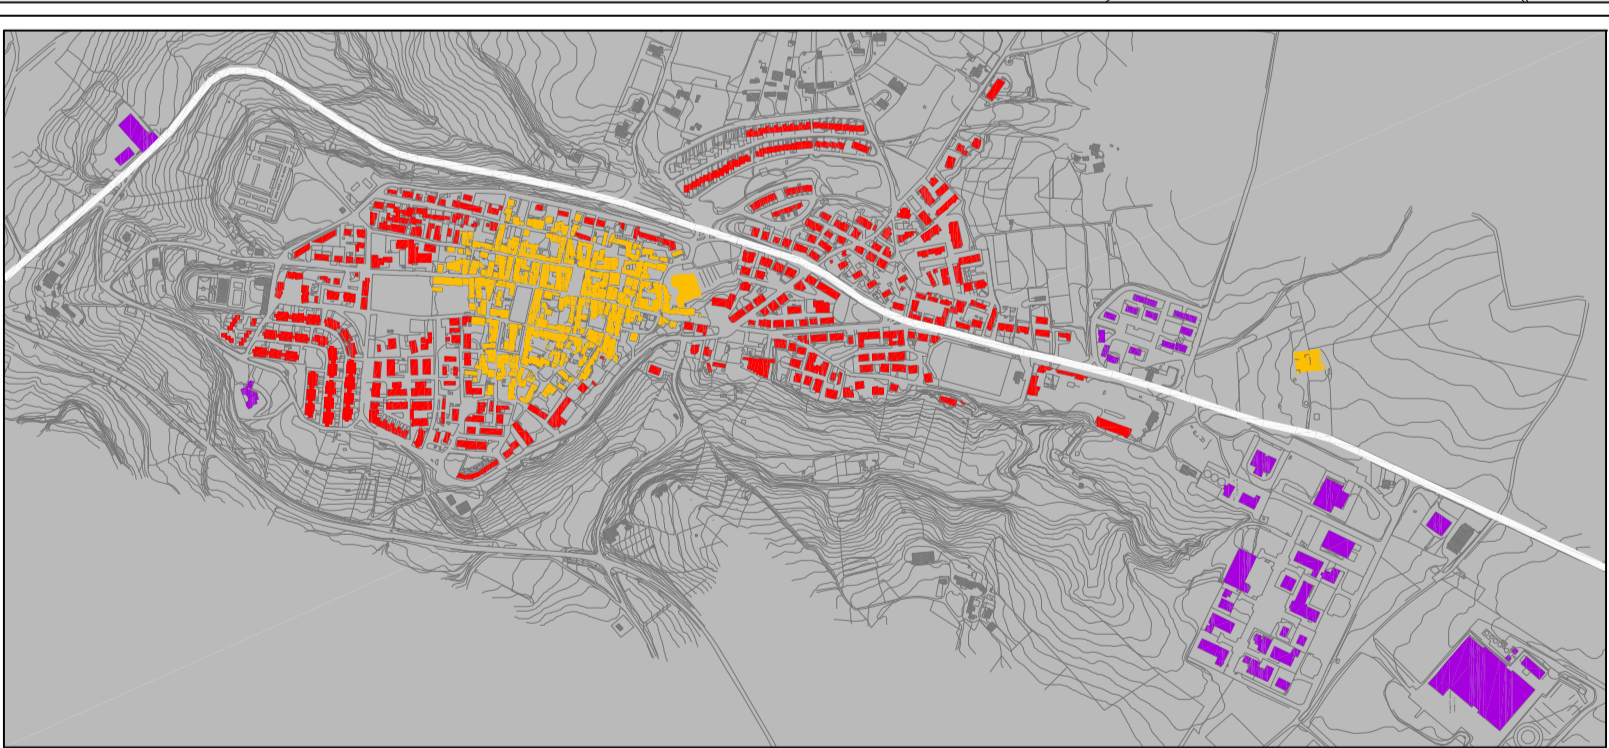

5 Stato di Attuazione del P.I.P. e del P.A.I.P.

livello: Febbraio 2010

collaboratori: Arch. Carla Ierardi Arch. Cristian Castignano Arch. Pasquale Ciuffari

Editing & Services: PROGETTIWORKSHOP s.r.l. via dell'Industria Potenza 85100 Tel. 0971/52800 Fax 0971/59485 e-mail: progettiworkshop@iscsweb.it

Comune di Atella

REGOLAMENTO URBANISTICO
(L.U.R. art.16)

Incarico:
Arch. Fedde ZACCARA

Arch. Patrizia PINTO