



RETE ELETTRICA

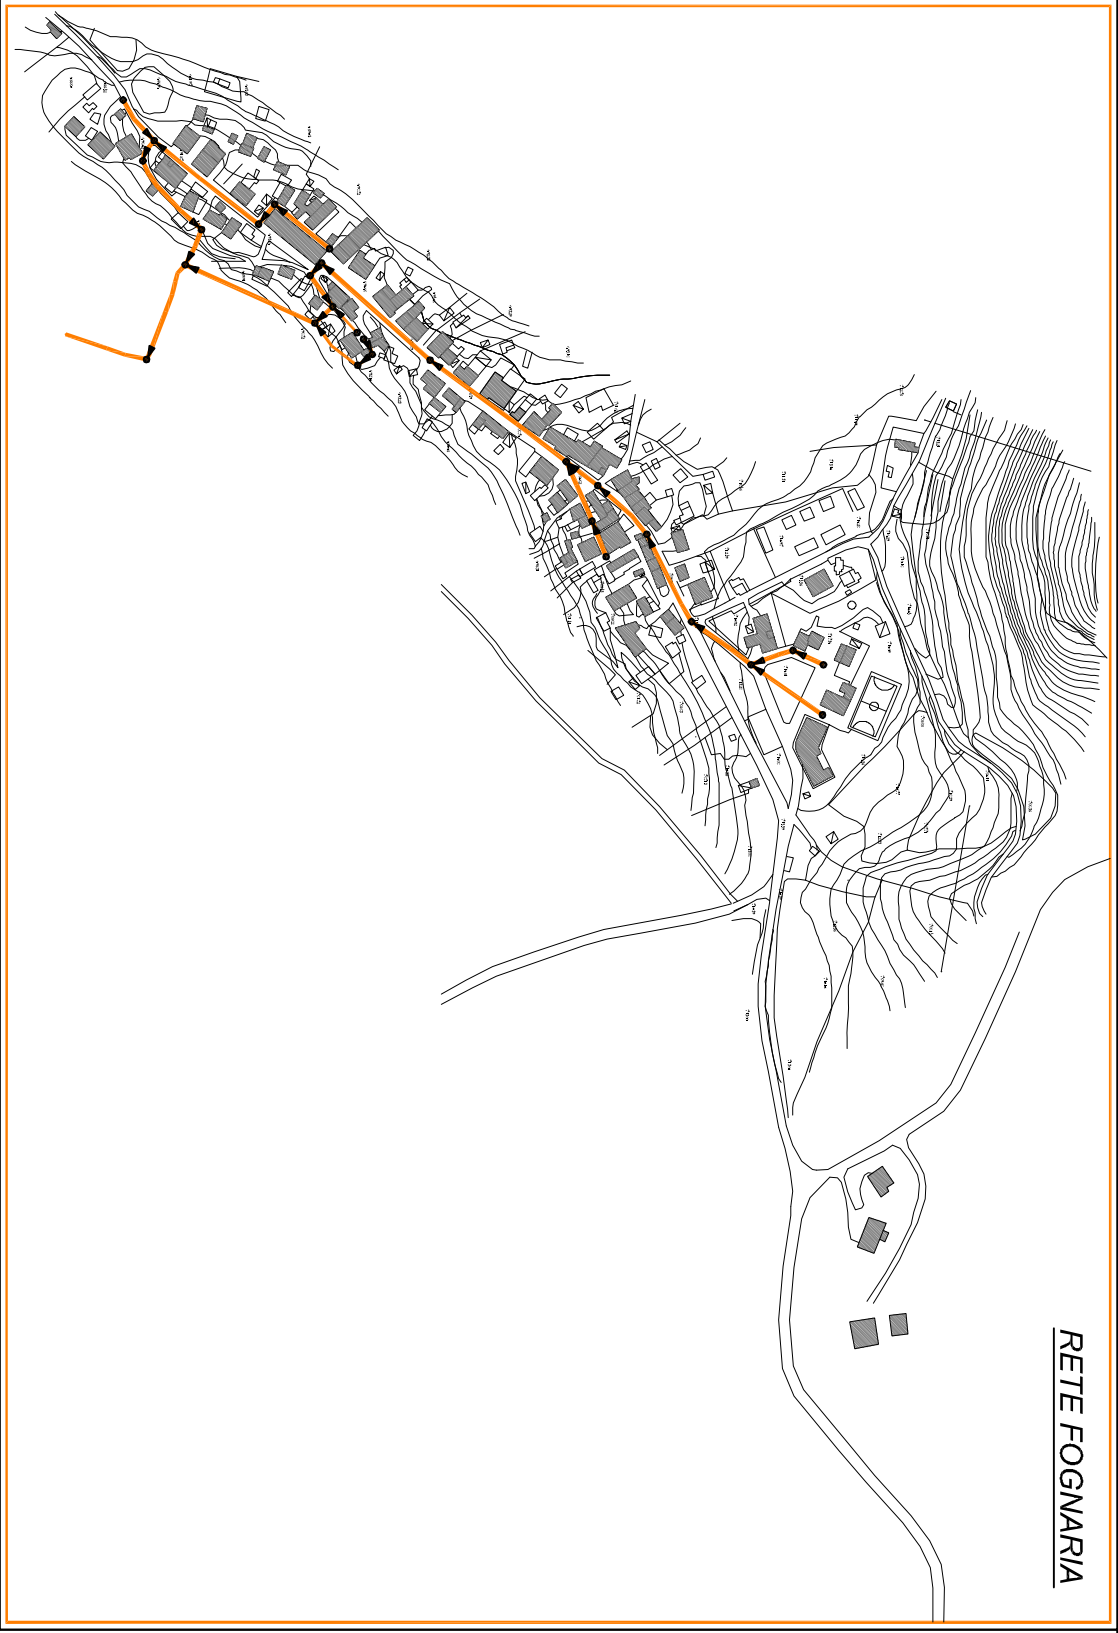

RETE FOGNARIA

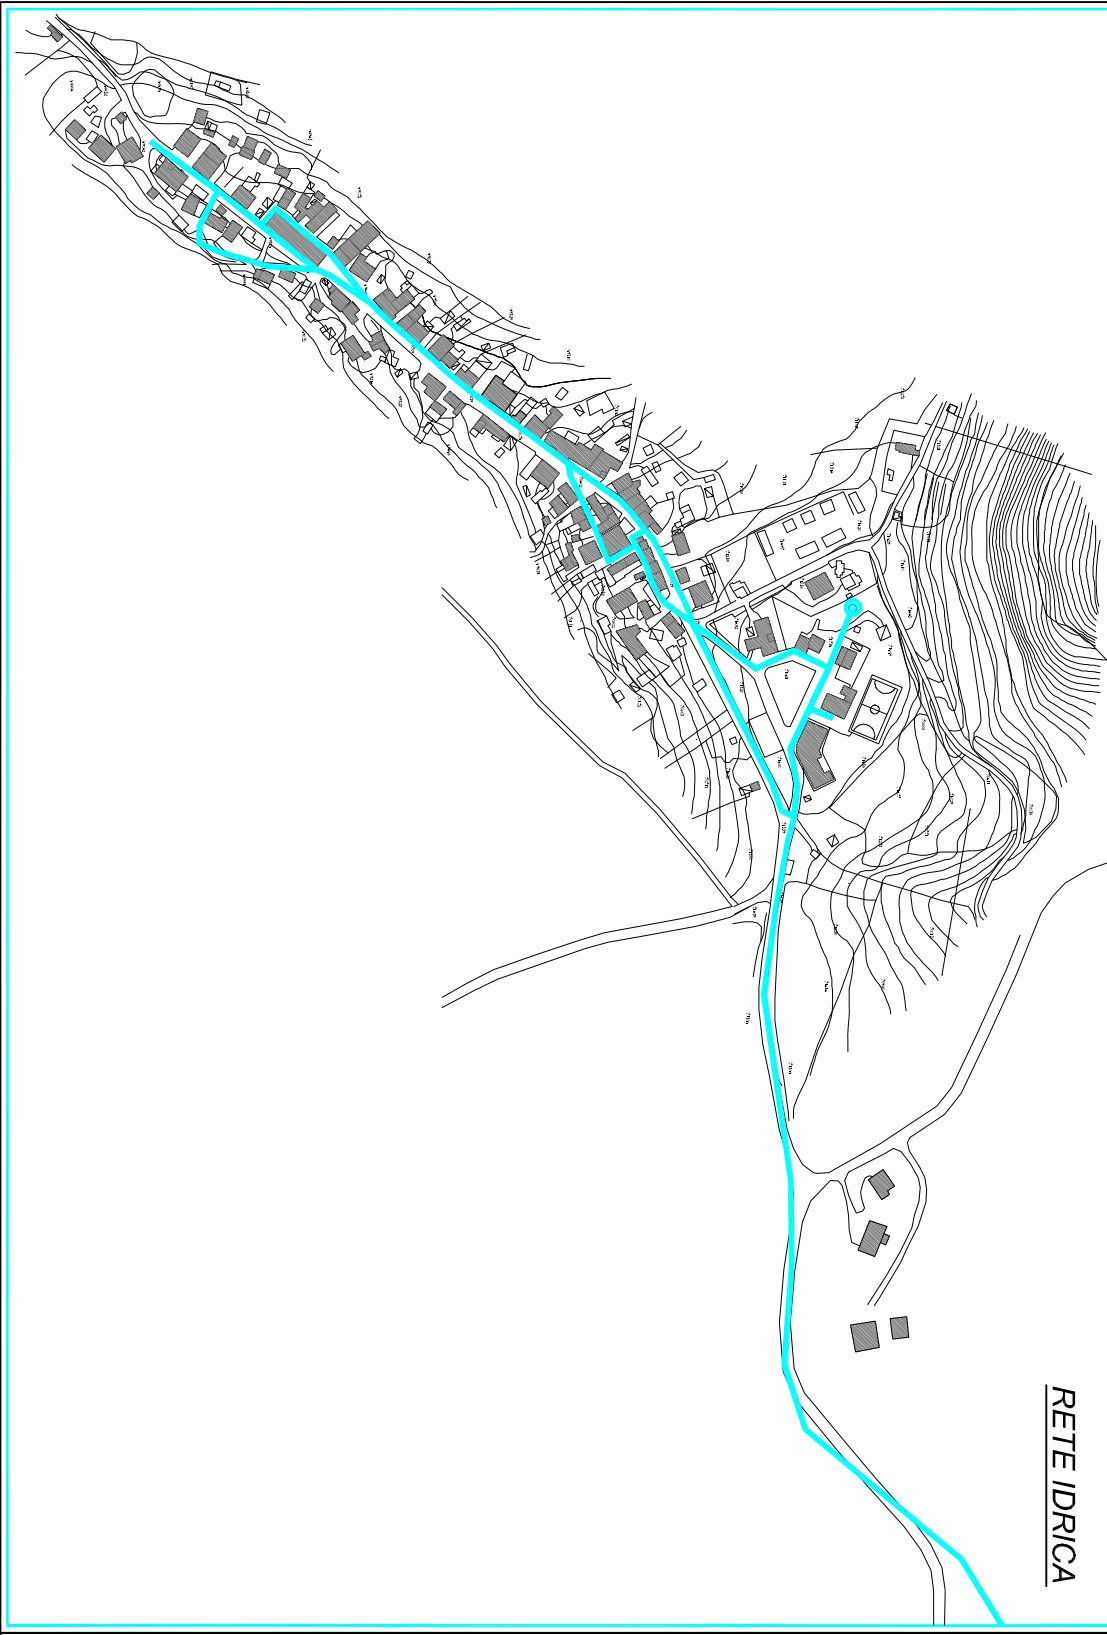

RETE IDRICA



ATTREZZATURE E VIABILITA'

**ATTREZZATURE**

- Chiese
- Attrezzature e servizi pubblici:
  - 1 - Edificio scolastico dismesso
  - Spazi a verde attrezzato
  - 1 - Campo di calcio
  - 2 - Giochi bimbi
  - 3 - Campo polivalente
- **VIABILITA'**
- Principale di connessione urbana

**RETE IDRICA**


- Rete principale
- Serbatoio idrico

**RETE ELETTRICA**

- Linea aerea
- Organi illuminanti

**RETE FOGNARIA**

- Rete principale
- Pozzetti
- ▶ Direzione flusso

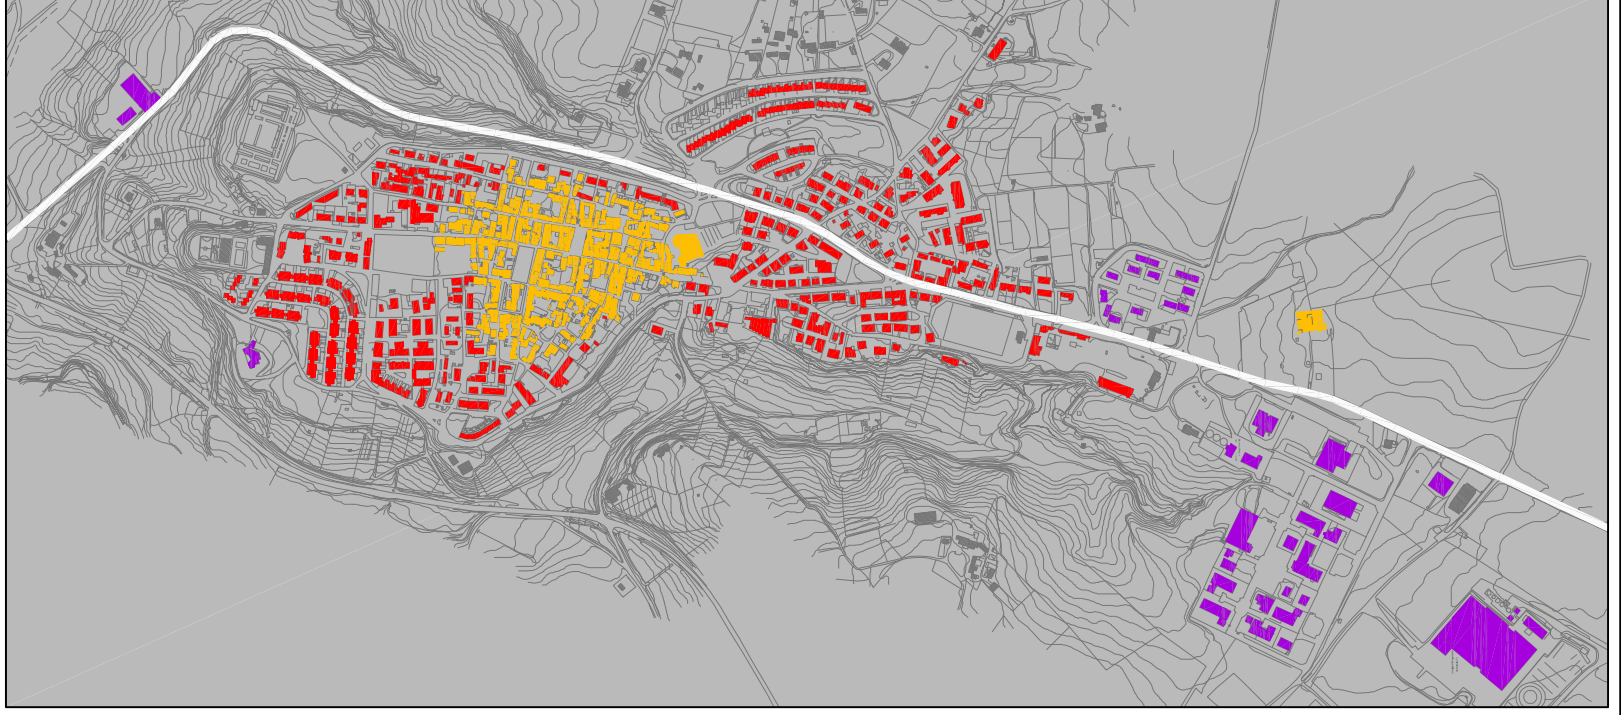

*Comune di Atella*

**REGOLAMENTO URBANISTICO**  
(L.U.R art.16)

incarico:

Arch. Fedele ZACCARA

Arch. Patrizia QUINTO

**6.4**

**Bilancio Urbanistico: S. Andrea**

lavoro:

Febbraio 2010

1:5000

collaboratori:

Arch. Carla Ierardi

Arch. Cristian Castrignano

Arch. Pasquale Gioffari