


- perimetro Ambito Urbano
- SUOLI URBANIZZATI (SU)**
- TESSUTI DI ANTICA FORMAZIONE
  - con elementi di valore architettonico e/o ambientale
- TESSUTI DI RECENTE FORMAZIONE
  - consolidati
  - con residue potenzialità edificatorie
- SUOLI NON URBANIZZATI (SNU)**
- NON URBANIZZABILI PER
  - criticità ambientali
- SUOLI RISERVATI ALL'ARMATURA URBANA (SRAU)**
- VIABILITÀ
  - di connessione urbana
- ATTREZZATURE ESISTENTI:
  - per il tempo libero
  - impianti sportivi
  - integrate
  - amministrazione, cultura, spettacolo, sicurezza sociali
  - scuole, edifici di culto, ambulatorio, cimitero

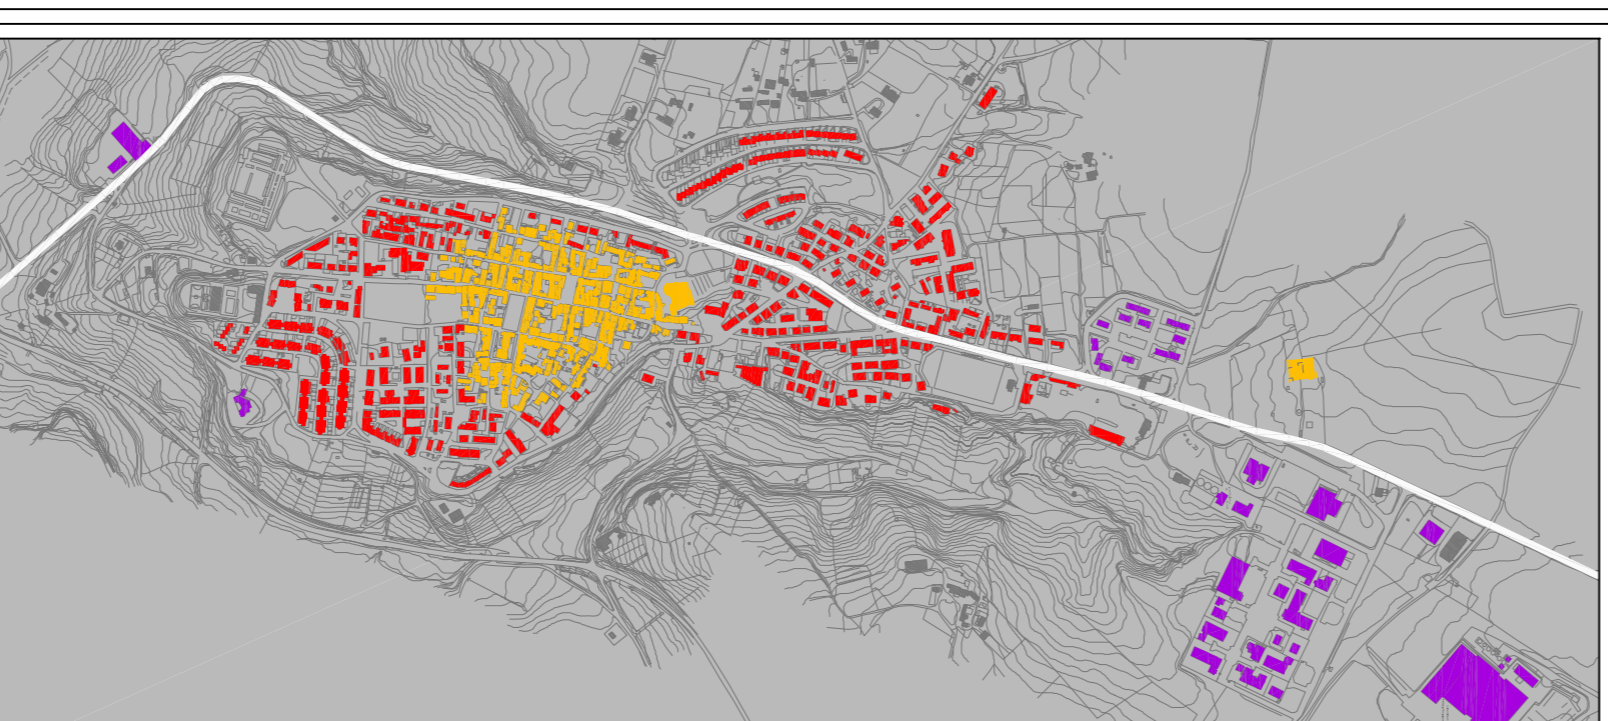


*Comune di Atella*


**REGOLAMENTO  
URBANISTICO**  
(L.U.R. art.16)

Incarico:

Arch. Fedele ZACCARA

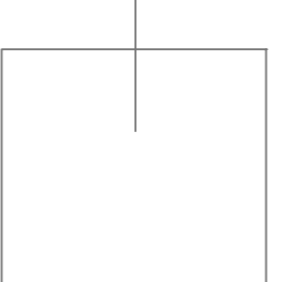

Arch. Patrizia QUINTO

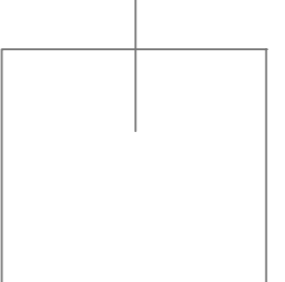

**7.4**  
Perimetro dell'Ambito Urbano (AU)  
- S. Ilario -

tema	7.4		
data	Febbraio 2010	Febbraio 2012	1:2000
anno	1998	2011	2012

collaboratori:

Arch. Carla Icrardi

Arch. Cristian Castriagnano

Arch. Pasquale Cioffari