


- perimetro Ambito Urbano
- REGIME DI CONSERVAZIONE**
 - Tessuti storici
 - Tessuti residenziali consolidati
 - Verde di tutela e rispetto
 - R Fabbricati ricadenti nei "Tessuti storici" assoggettati al Restauro
- REGIME DI TRASFORMAZIONE E/O NUOVO IMPIANTO**
 - Tessuti residenziali di completamento:
 - Tessuti ricettivi di completamento
- ARMATURA URBANA**
 - Attrezzature pubbliche e/o di uso pubblico:
 - ◆ : *interesse comune*
 - I : *istituti scolastici*
 - P : *parcheggi*
 - Verde attrezzato:
 - esistente
 - di progetto
- PIANO PROTEZIONE CIVILE COMUNALE**
 - ⊕ aree di attesa in caso di eventi calamitosi
 - aree di ricovero in caso di eventi calamitosi
- PIANO AUTORITA' DI BACINO DELLA PUGLIA**
 - PG3: aree a Pericolosità da frana molto elevata
 - R4: Aree a Rischio Molto Elevato
- Aree di criticità idrogeologica (da Studio geologico) :
 - III - Criticità medie
 - IV - Criticità elevate

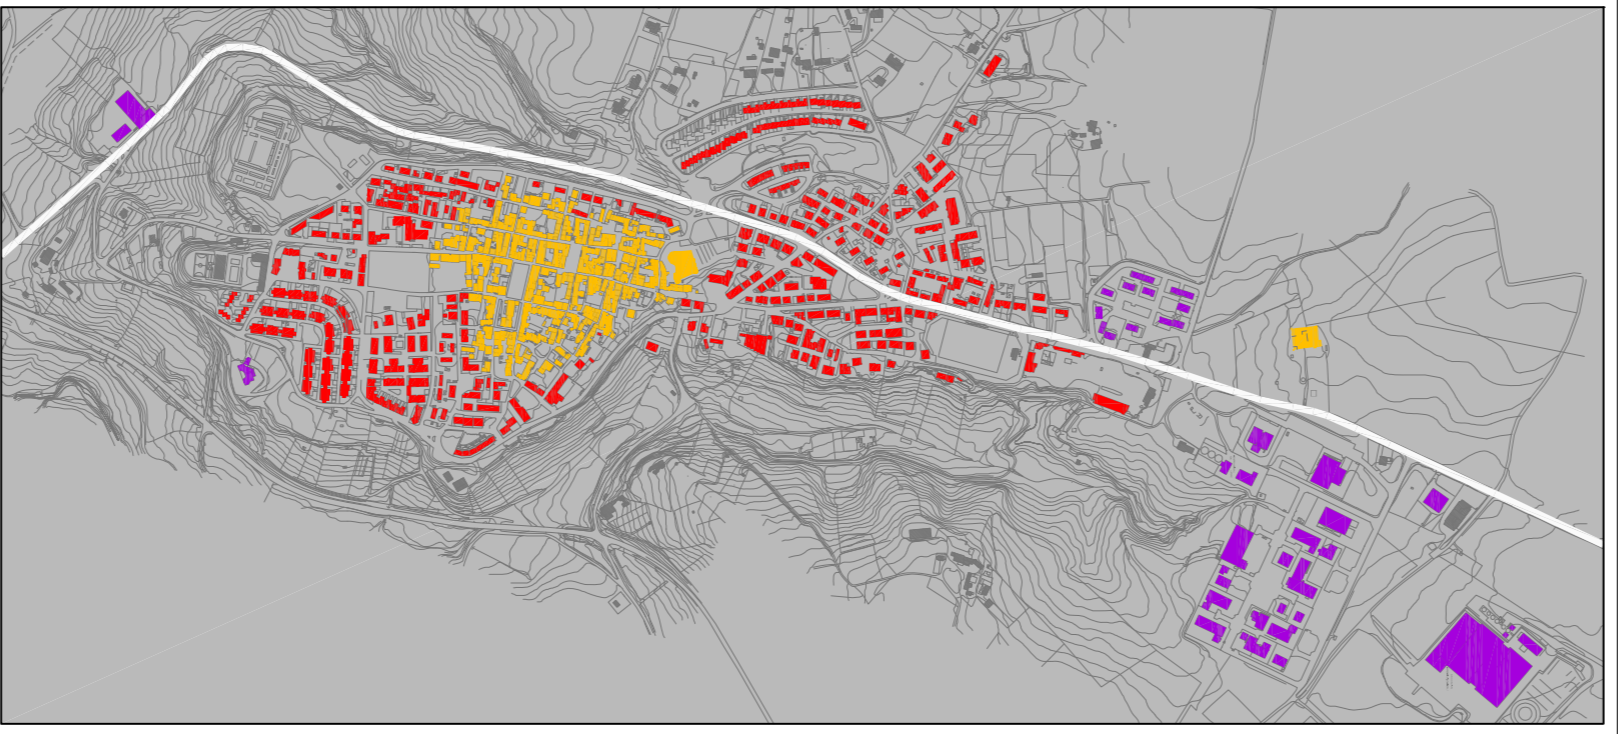

Comune di Atella

REGOLAMENTO URBANISTICO
(L.U.R art.16)

Incarico:
Arch. Fedele ZACCARA

Arch. Patrizia QUINTO

8.4 Carta dei Regimi Urbanistici - S. Ilario

tempo:	Febbraio 2010	Febbraio 2012	1:2000
data:	99%	0%	scala
collaboratori:	Arch. Carla Ierardi	Arch. Cristian Castriano	Arch. Pasquale Cioffari

Editing & Services: PROGETTI WORKSHOP srl via dell'Industria Palena 85100 Tel. 0971/522600 fax 0971/594855 e-mail progetti@progettiworkshop.it@iscillina.it