


- perimetro PIANO DI RECUPERO
- Restauro monumentale
- Risanamento conservativo
- Manutenzione Ordinaria
- Manutenzione Straordinaria
- Ristrutturazione Edilizia nell'ambito dello stesso volume
- Demolizione con ricostruzione in sito o in altro sito
- Ristrutturazione Edilizia con aumento di volume:
A= Ampliamento S= Sopraelevazione
- Ristrutturazione urbanistica
- parcheggi
- verde pubblico attrezzato
- verde privato

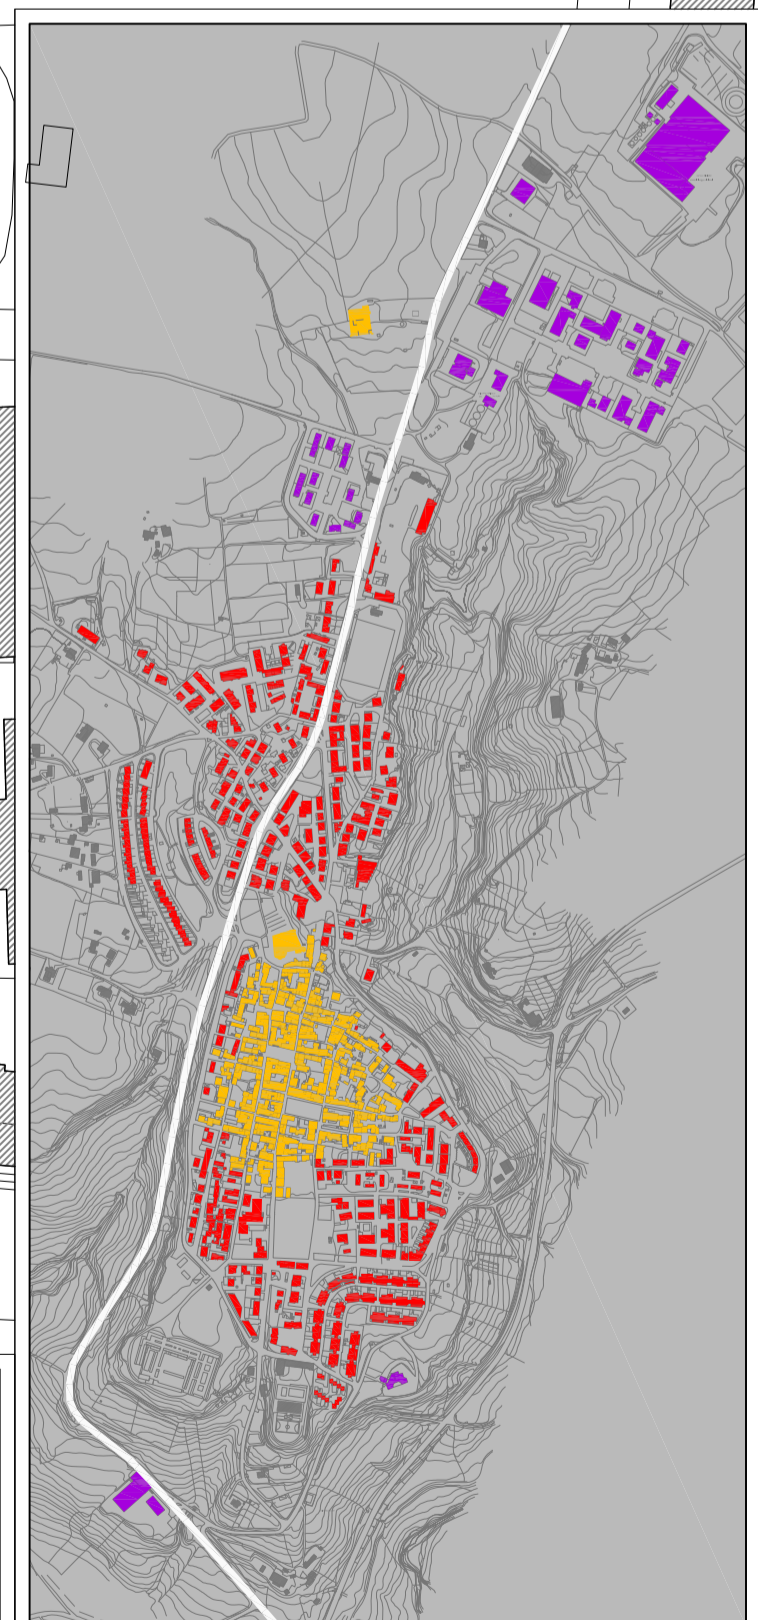

Comune di Atella

**REGOLAMENTO
URBANISTICO**
(L.U.R art.16)

incarico:

Arch. Fedele ZACCARA

Arch. Patrizia QUINTO

9.4

Scheda Norma S.4 : Tessuti Storici

<small>tavola:</small>	<small>data:</small> Febbraio 2010	<small>ogg.:</small> Marzo 2012	<small>ref.:</small>	<small>scala:</small> 1:1000
<small>collaboratori:</small>				
Arch. Carla Ierardi	Arch. Cristian Castrignano	Arch. Pasquale Gioffari		

Editing & Service: PROGETTI WORKSHOP srl via dell'edilizia Potenza 85100 Tel. 0971/52600 fax 0971/594855 e-mail progettiworkshop@tiscali.net